


EHITUSÕIGUS
TALLINNA MNT 88

EK ₂ /E	2488m ²
2tk	8,5m
	540m ²

TP3

KRUNDI KASUTAMISE SIHTOTSTARVE	KRUNDI SUURUS
LUBATUD HOONETE ARV KRUNDIL	HOONETE LUBATUD KÕRGUS
LUBATUD HOONETE ALUNE PIND	LUBATUD HOONETE ALUNE PIND

X= 6533700
Y= 476000

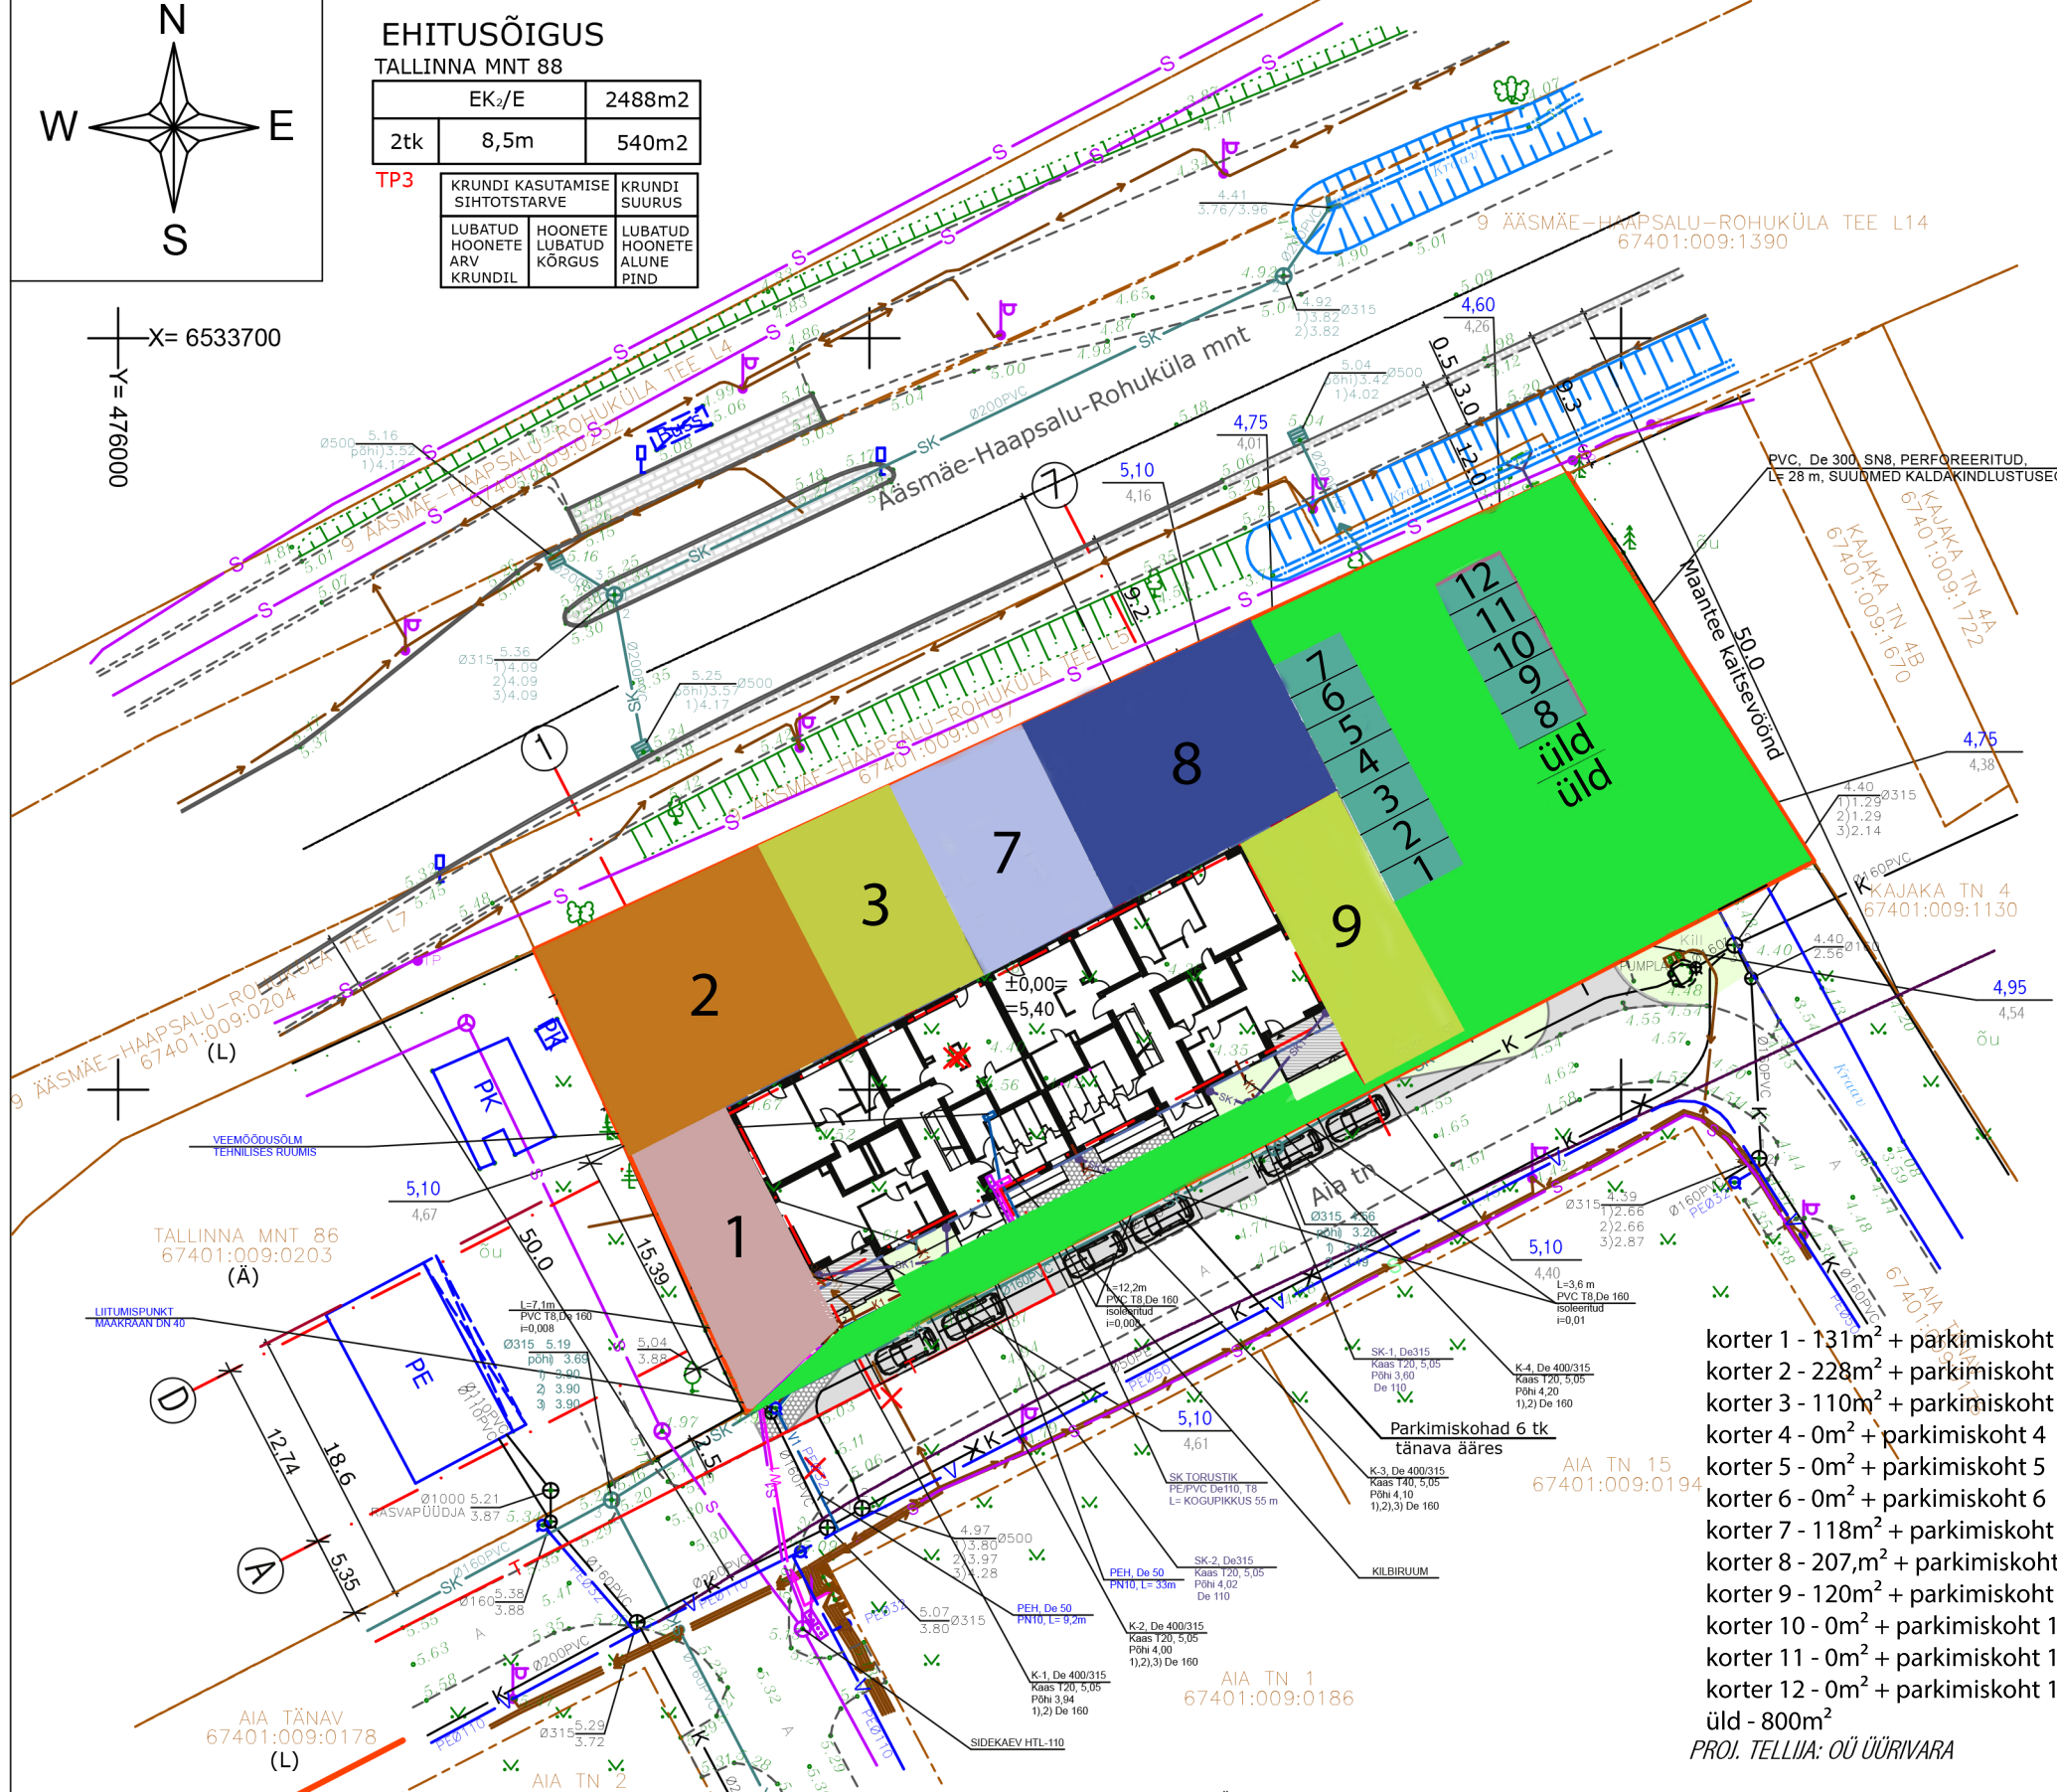

- TINGMÄRGID**
- PROJEKTEERITUD KORTERELAMU ±0,00=5,40
 - KINNISTU KATASTRILISE PIIR
 - HOONESTUSALA
 - OLEMASOLEVAD HOONED
 - PROJ. SÜVAIMMUTUSEGA PUITTERRASS
 - PROJ. ÄÄREKIVIGA KIVISILLUTIS
 - PROJ. ASFALTKATE
 - SISSEPÄÄS HOONESSE
 - PRÜGIKONTEINER
 - SÄILITATAV PUU
 - LIKVIDEERITAV PUU / LIKVIDEERITAV RAJATIS
 - HALJASTATAV ALA (MURUPIND, ILUPÕOSAD)
 - 4,70 PROJEKTEERITUD KÕRGUSMÄRK
 - 4,70 OLEMASOLEV KÕRGUSMÄRK
 - V VEETORUSTIK
 - K REOVEEKANALISATSIONITORUSTIK
 - MADALPINGEKAABEL
 - S SIDETRASS
 - SK SADEVETE TORUSTIK
 - SK-1 PROJ. SADEVETE TORUSTIK
 - T PROJ. SOOJATORUSTIK
 - V1 PROJEKTEERITUD VEETORUSTIK
 - K1 PROJ. REOVEE KANALISATSIONITORUSTIK
 - S1 PROJ. SIDEKAABEL Ø110 PVC TORUS
 - W1 PROJ. MADALPINGEKAABEL TORUHÜLSIS


TEHNILISED NÄITAJAD

KRUNDI PIND	2488 m ²
PARKIMISKOHTADE ARV (14 KOHTA OMAL KINNISTUL)	20
EHITISEALUNE PIND, MAAPEALSE OSA ALUNE PIND	540,0 m ²
ELURUUMIDE PIND	667,8 m ²
TEHNORUUMIDE PIND	10,0 m ²
ÜLDKASUTATAV PIND	137,4 m ²
EHITISE SULETUD NETOPIND, KÕETAV PIND	815,2 m ²
EHITISE MAHT, MAAPEALSE OSA MAHT	3688 m ³
KORTERITE ARV	12
KORRUSTE ARV	2
HOONE LAIUS	15,4 m
HOONE PIKKUS	38,9 m
HOONE KÕRGUS MAAPINNAST	8,1 m
HOONE ABSOLUUTKÕRGUS	13,2 m
TULEPÜSIVUSKLASS	TP 3

korter 1 - 131m² + parkimiskoht 1
 korter 2 - 228m² + parkimiskoht 2
 korter 3 - 110m² + parkimiskoht 3
 korter 4 - 0m² + parkimiskoht 4
 korter 5 - 0m² + parkimiskoht 5
 korter 6 - 0m² + parkimiskoht 6
 korter 7 - 118m² + parkimiskoht 7
 korter 8 - 207,7m² + parkimiskoht 8
 korter 9 - 120m² + parkimiskoht 9
 korter 10 - 0m² + parkimiskoht 10
 korter 11 - 0m² + parkimiskoht 11
 korter 12 - 0m² + parkimiskoht 12
 üld - 800m²
 PROJ. TELLIIA: OÜ ÜÜRIVARA

TULETÕRIEHÜDRANT
KONSUMI EES ~ 130 m

- MÄRKUSED**
- Joonise aluseks on kasutatud Haapsalu Maamõddubüroo OÜ poolt 2017.a märtsis koostatud Tallinna mnt 88 krundi topograafilist plaani tehnoorkudega (töö 43-2017).
 - Koordinaadid L-Est.97 süsteemis, kõrgused Balti süsteemis.
 - Elektri ja side välisvõrgud: OÜ Autel-Büroo, ins. Valdur Puusepp
 - Veevarustuse, reoveekanaliseerimise, sadevee, soojavarustuse välisvõrgud: Oilmann Grupp OÜ: ins. Olavi Tutt

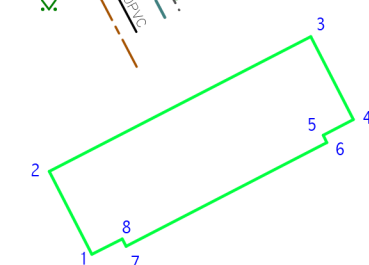

KOORDINAADID L-EST 97 SÜSTEEMIS

JOONISEL TÄHISTATUD NURK	X	Y
1	6533648,65	476040,38
2	6533666,46	476074,96
3	6533655,49	476080,61
4	6533653,43	476076,61
5	6533652,46	476077,11
6	6533638,76	476050,53
7	6533639,74	476050,03
8	6533637,68	476046,03

Valge Projekt oü
 Reg. nr. 11159235,
 Raudtee 32, Haapsalu, tel. 4737870
 MTR reg. nr. EEP 000448

kuupäev
15.09.2017

ARH. VALLO VALGE
INS. OLAVI TUTT
INS. VALDUR PUUSEPP

12 KORTERIGA ELAMU, TALLINNA MNT. 88, UUEMÕISA ALEVIK, HAAPSALU LINN, LÄÄNE MAAKOND	
töö nr. A 113-2017	mõõt
ASENDIPLAAN TEHNOVÕRKUDEGA	M 1:500
EELPROJEKT	joonis
ARHITEKTUURI OSA	AS - 1